


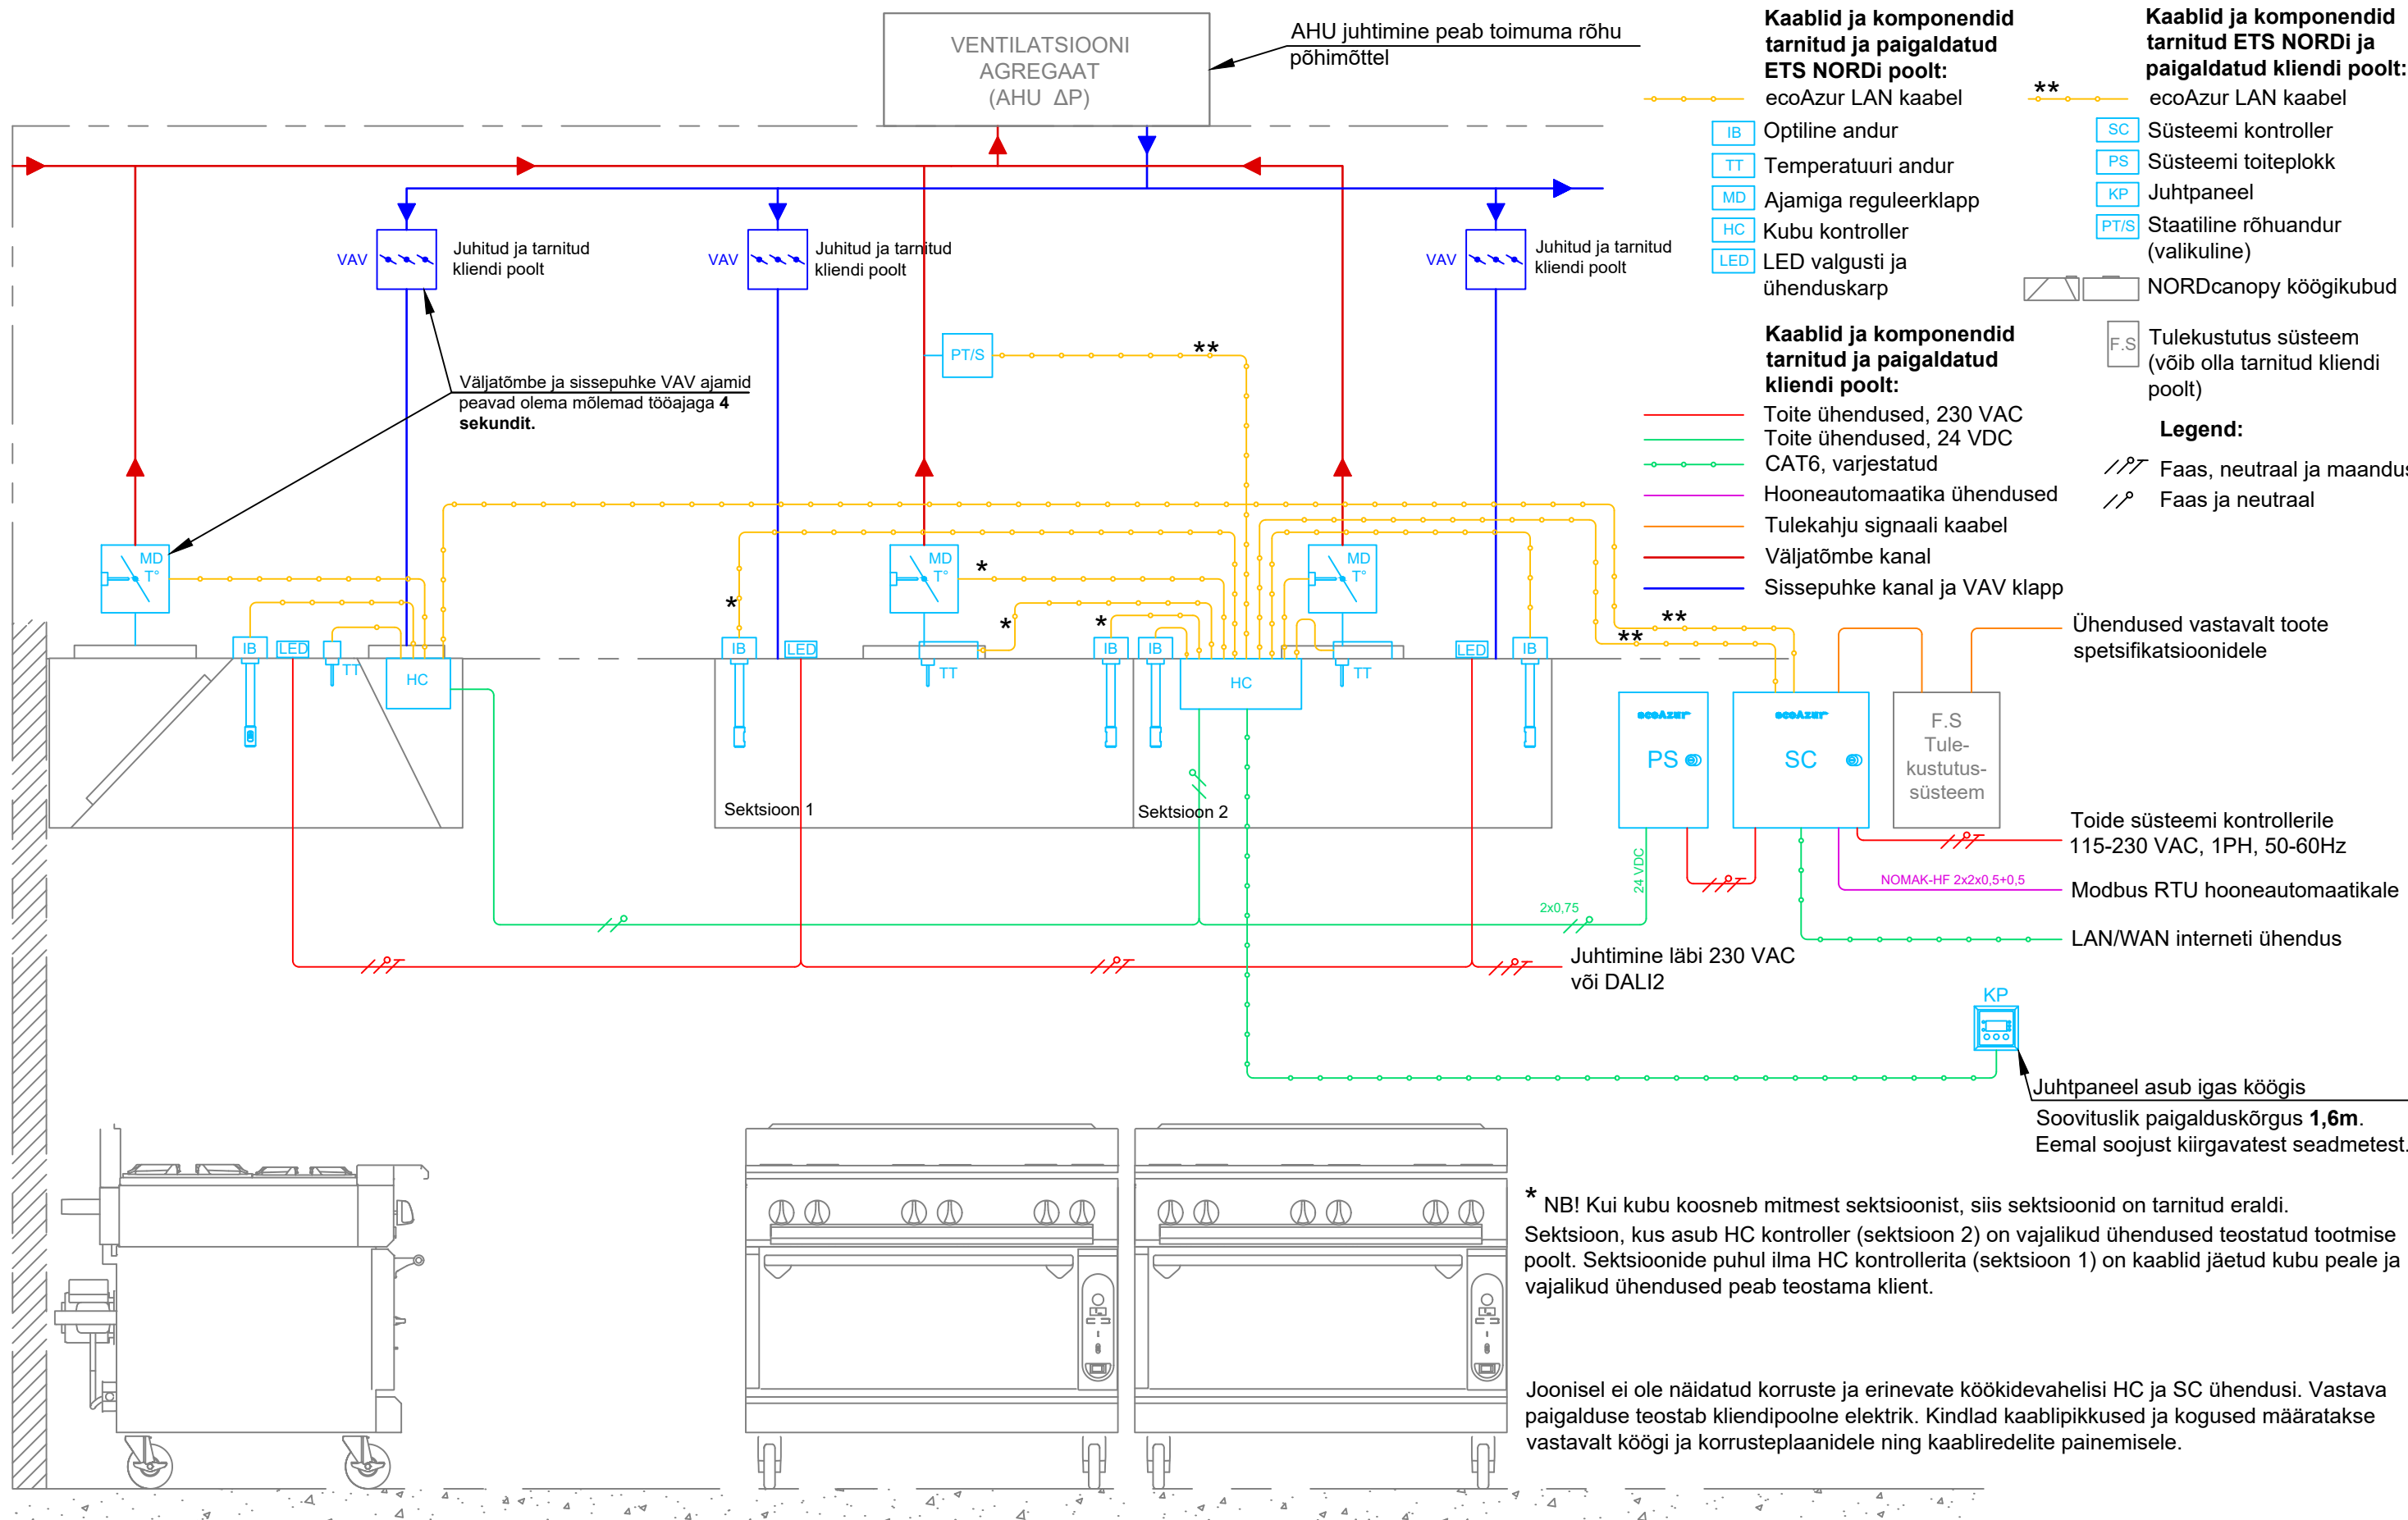

R&D osakond			
 11415, Peterburi tee 53, Tallinn, Estonia https://www.etsnord.com	Koostatud I.Fjodorov	ecoAzur-i vajaduspõhise ventilatsioonisüsteemi näidis. Määratletud tööpiirid paigaldajatele.	Dokumendi ID
Kinnitatud I.Ilinõh	REV. 0	Kuupäev 10.11.2025	Keel ET
		Leht 1/1	